


Planimetri


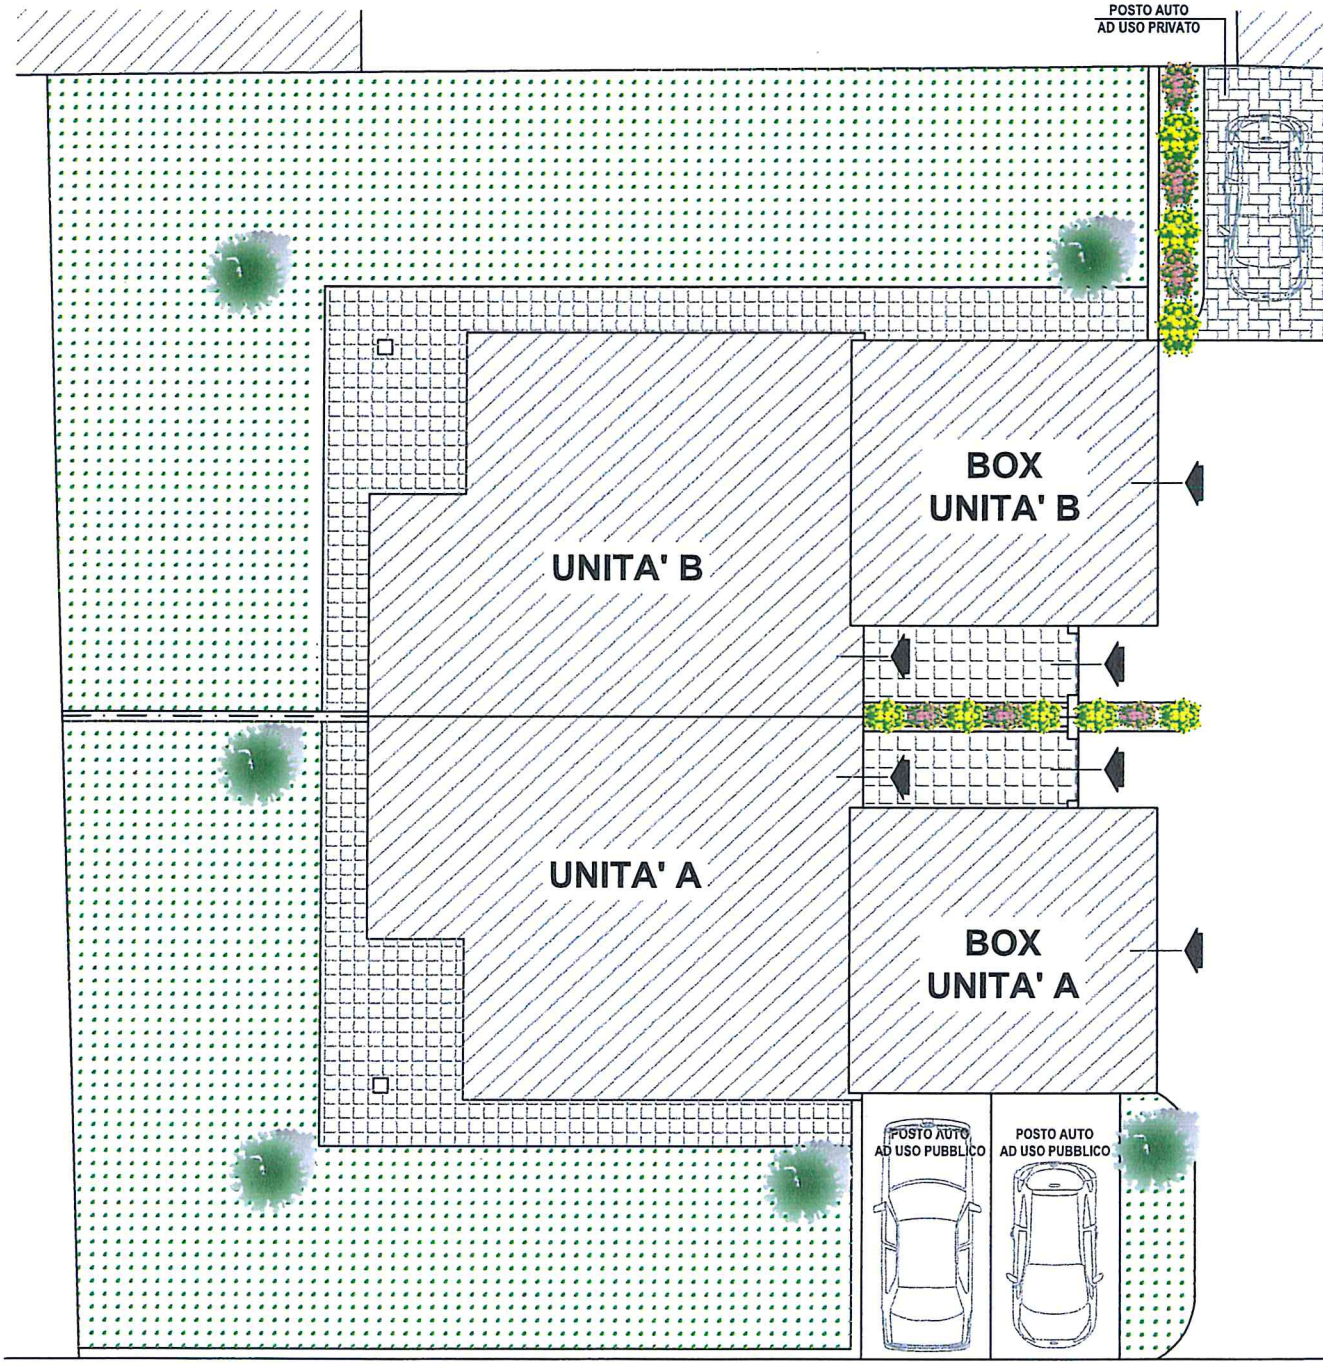


VIA GIO

RESIDENZA GIOVANNI XXIII


Villetta A

Pianta piano terra - scala 1:50

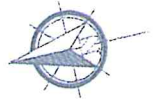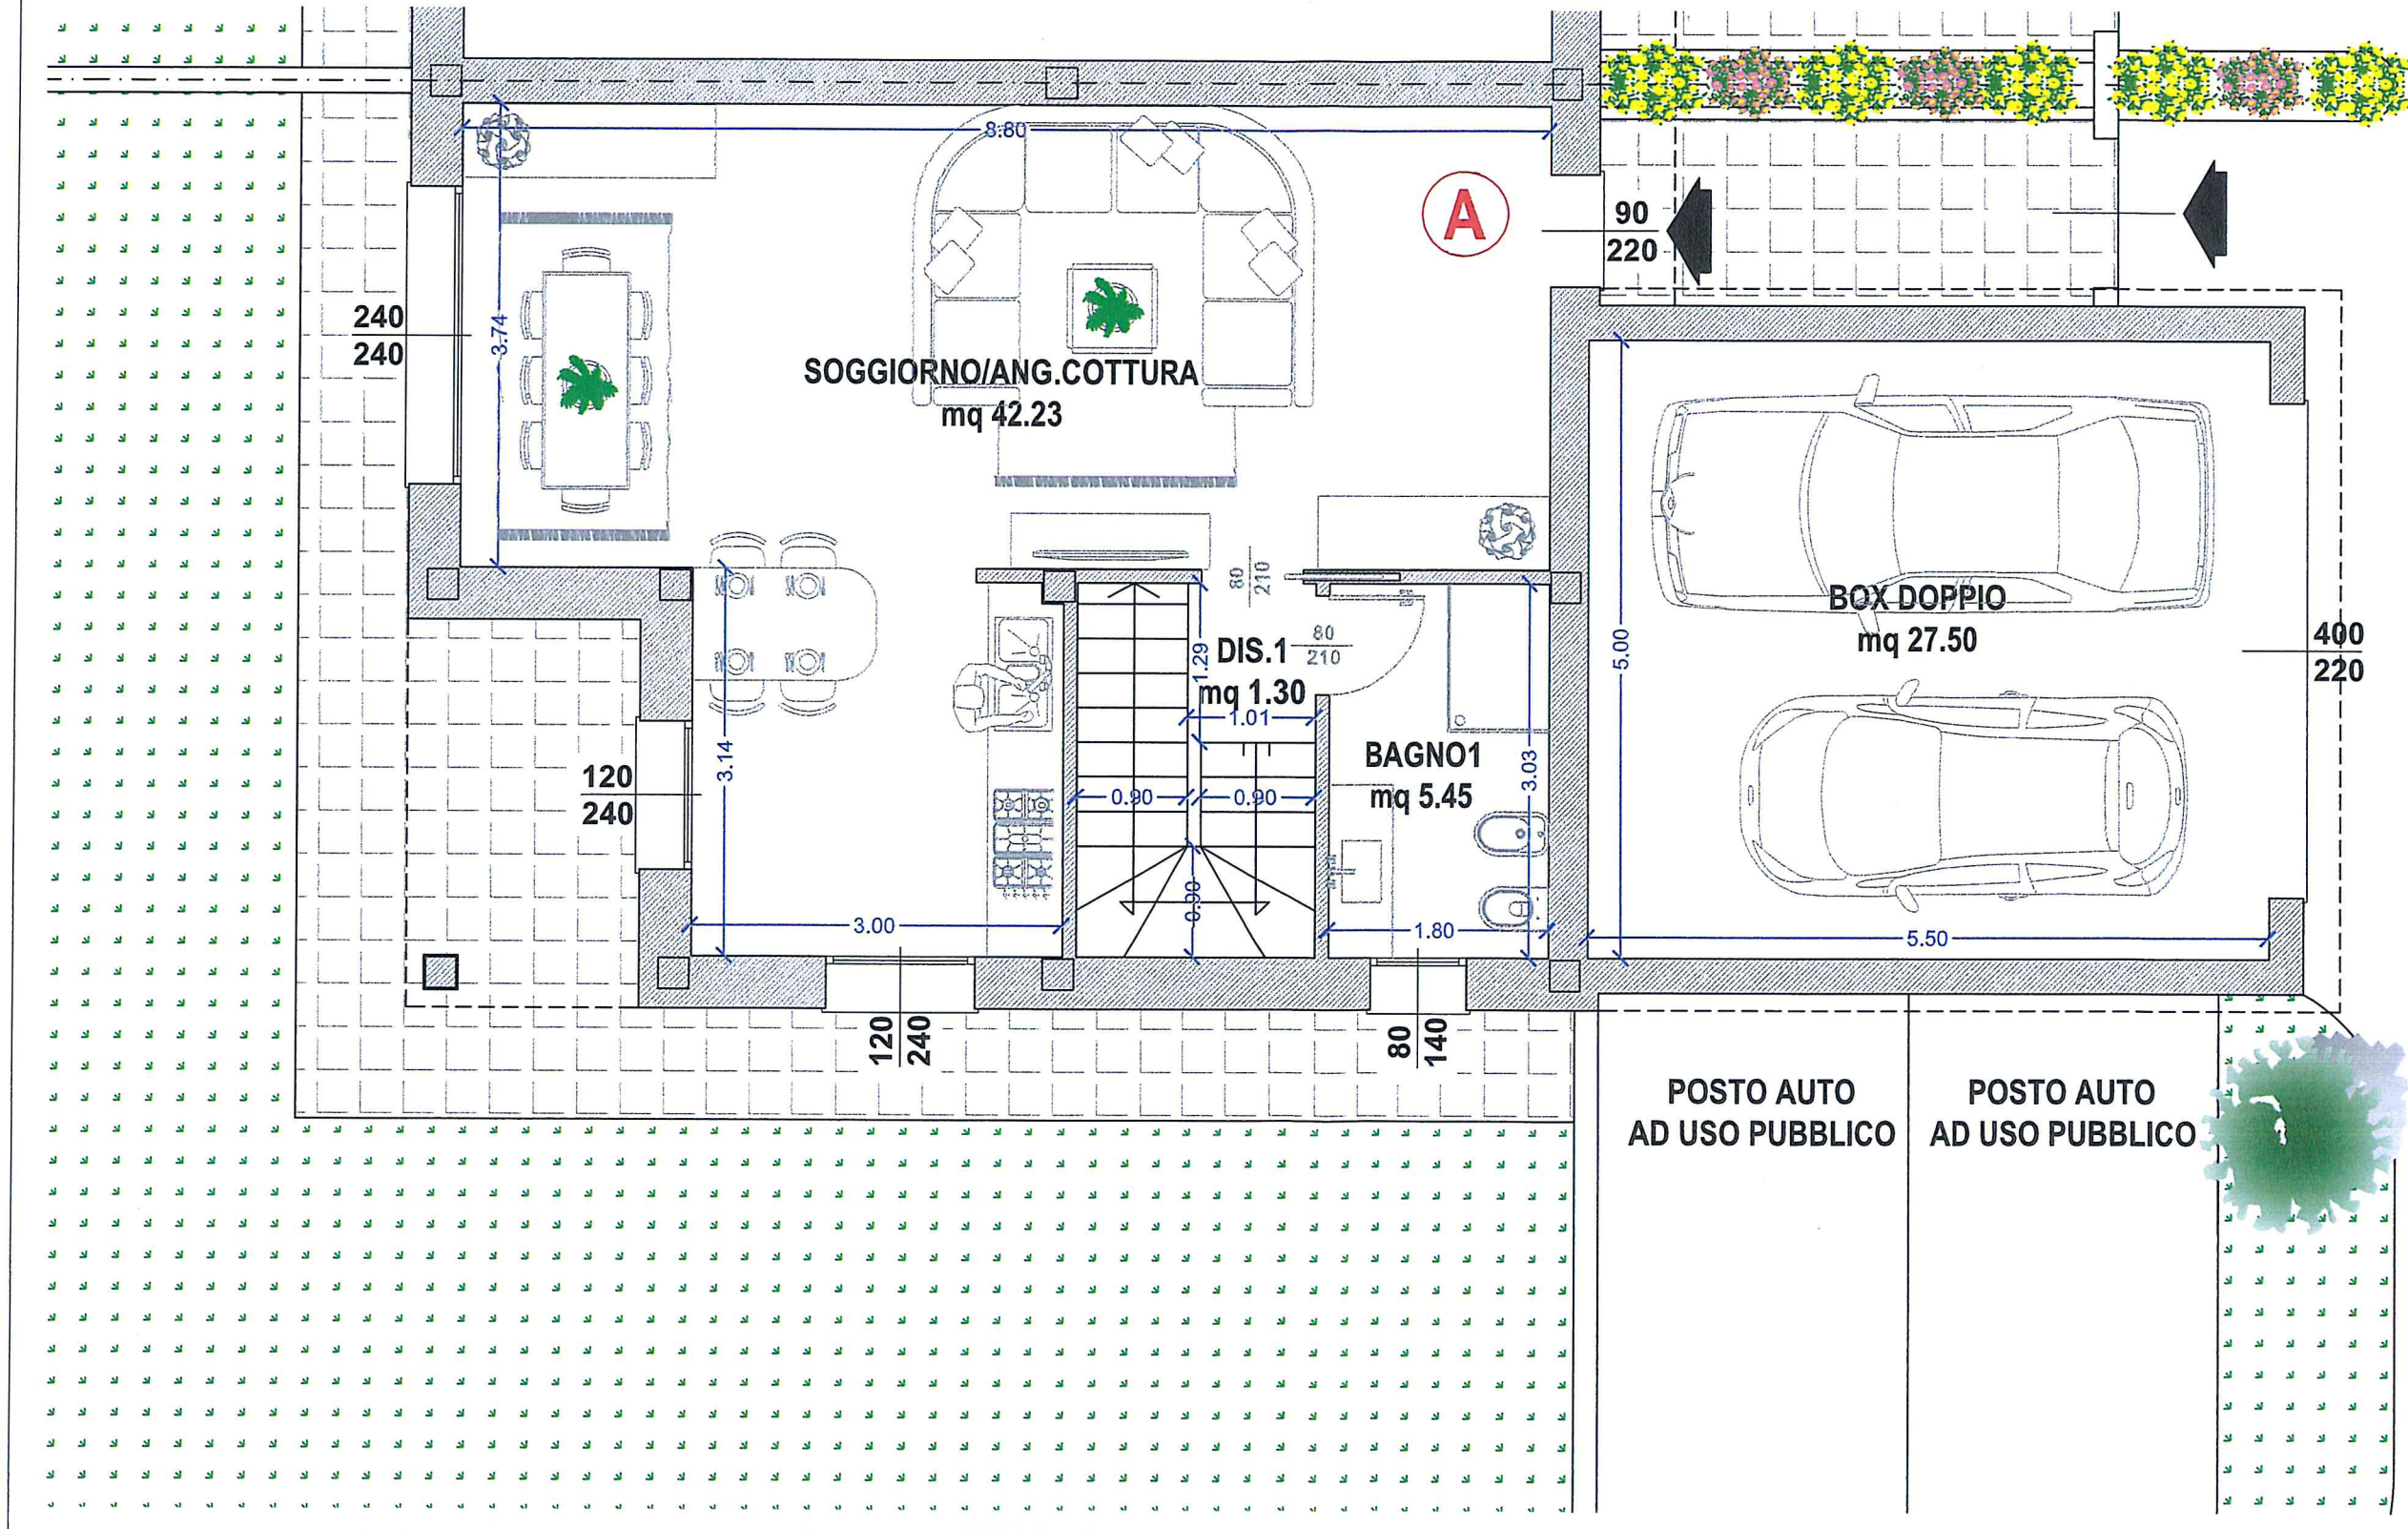


Villetta A

Pianta piano primo - scala 1:50

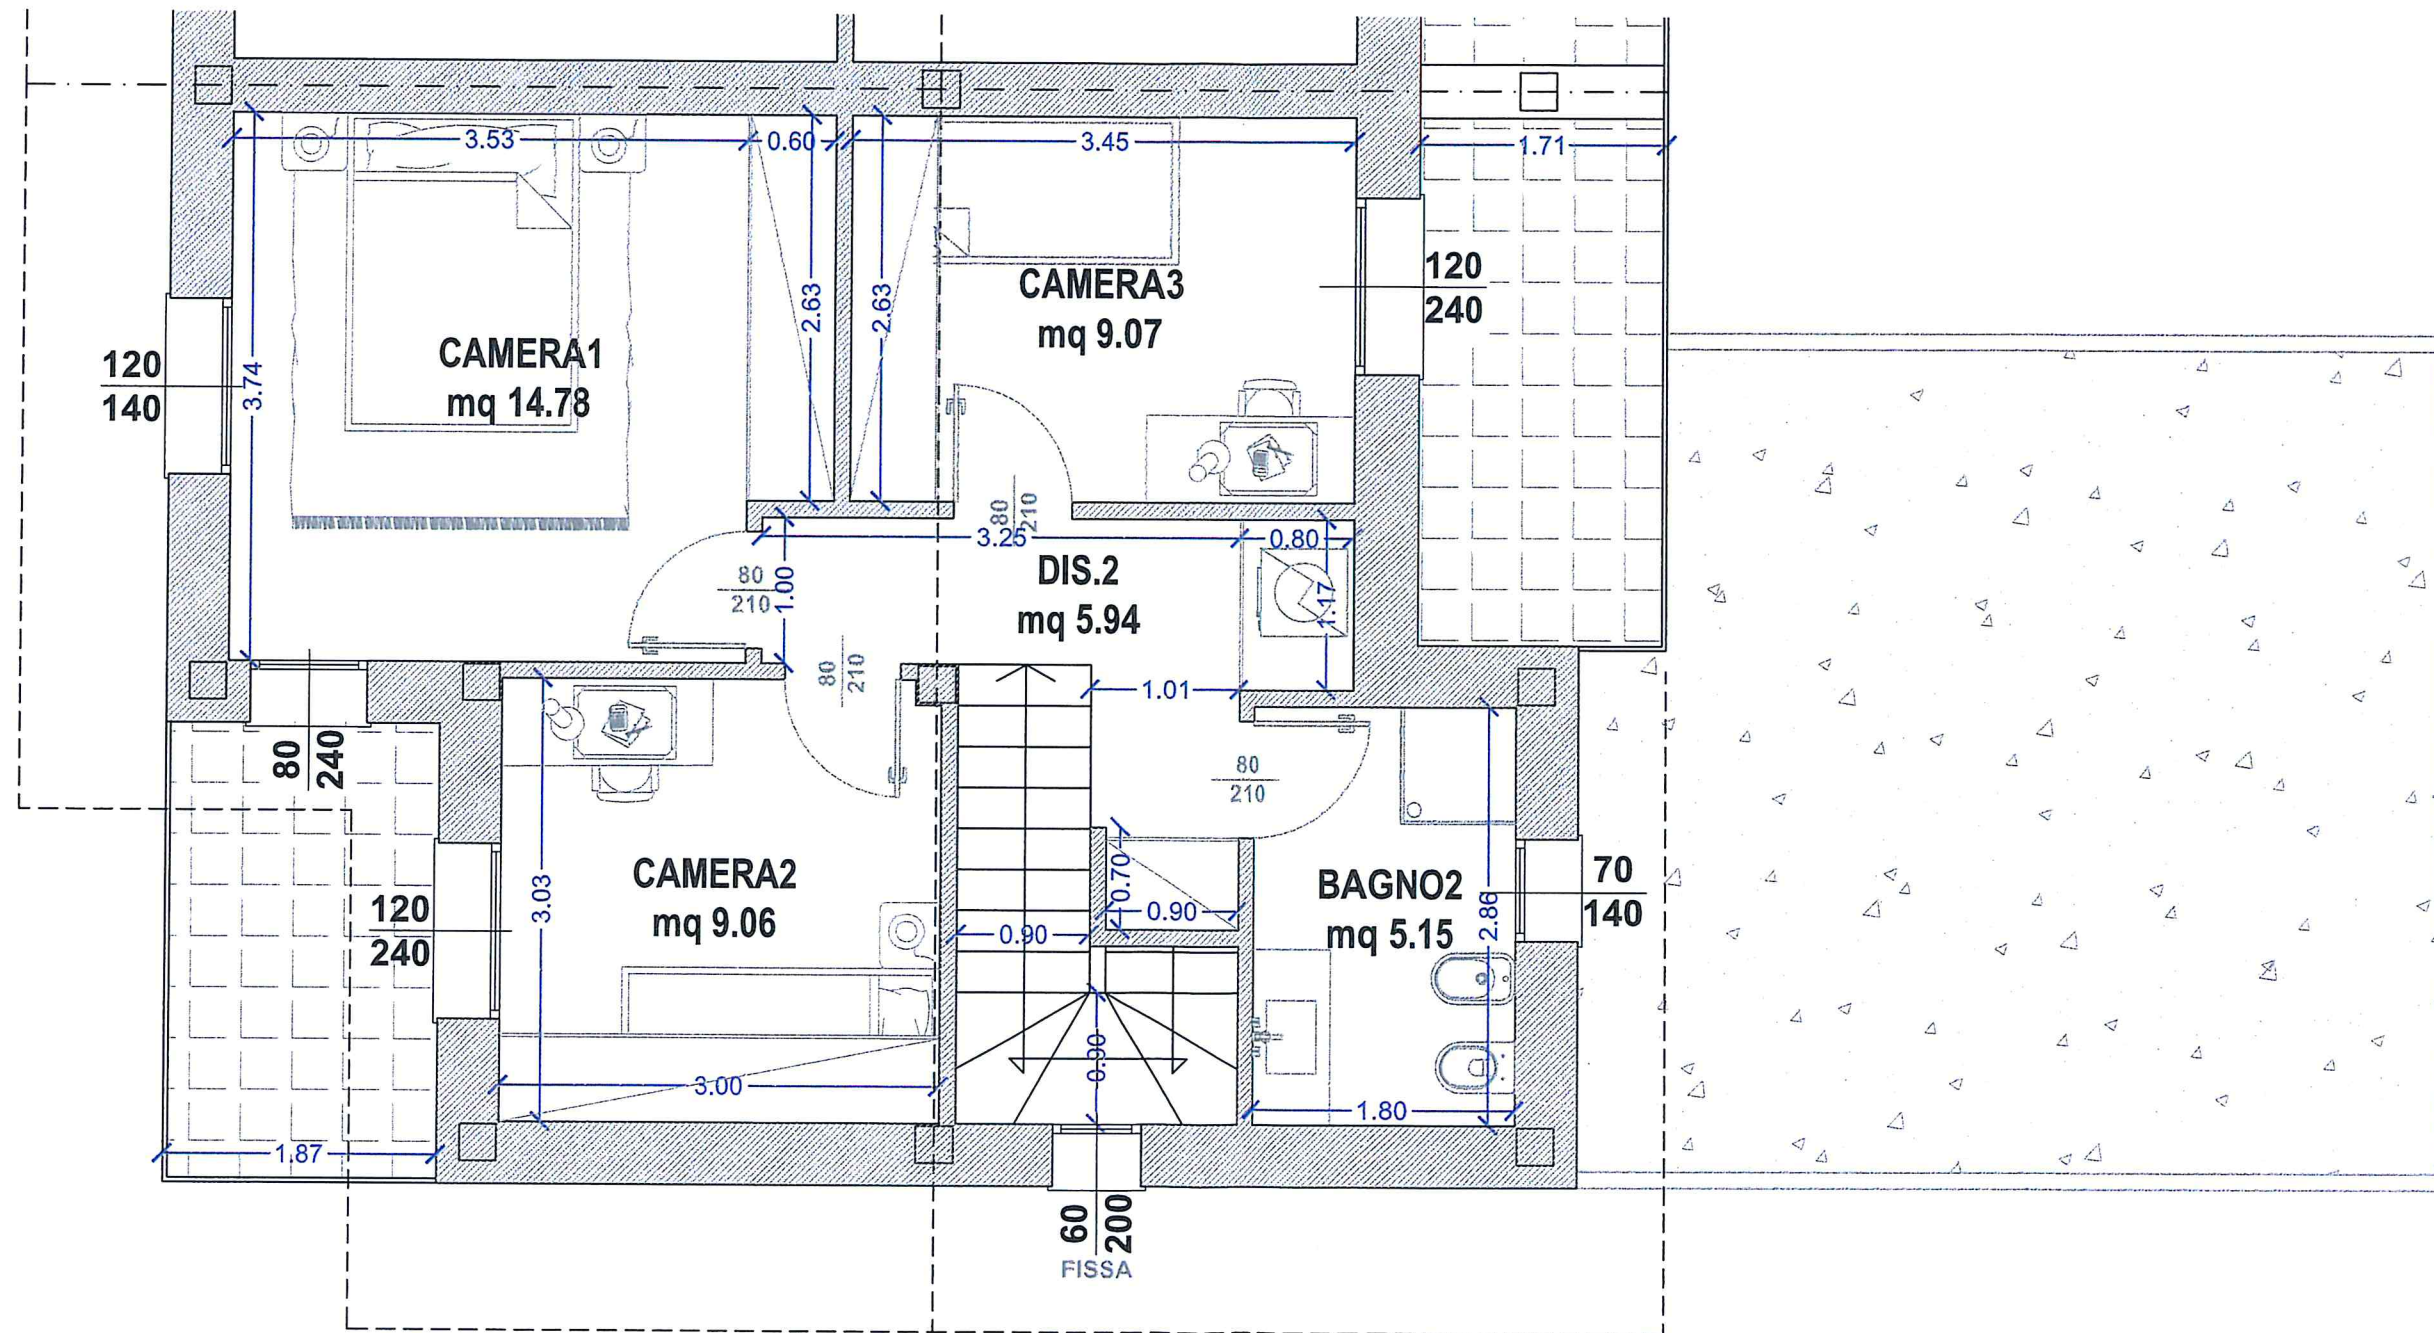


Villetta B

Pianta piano terra - scala 1:50

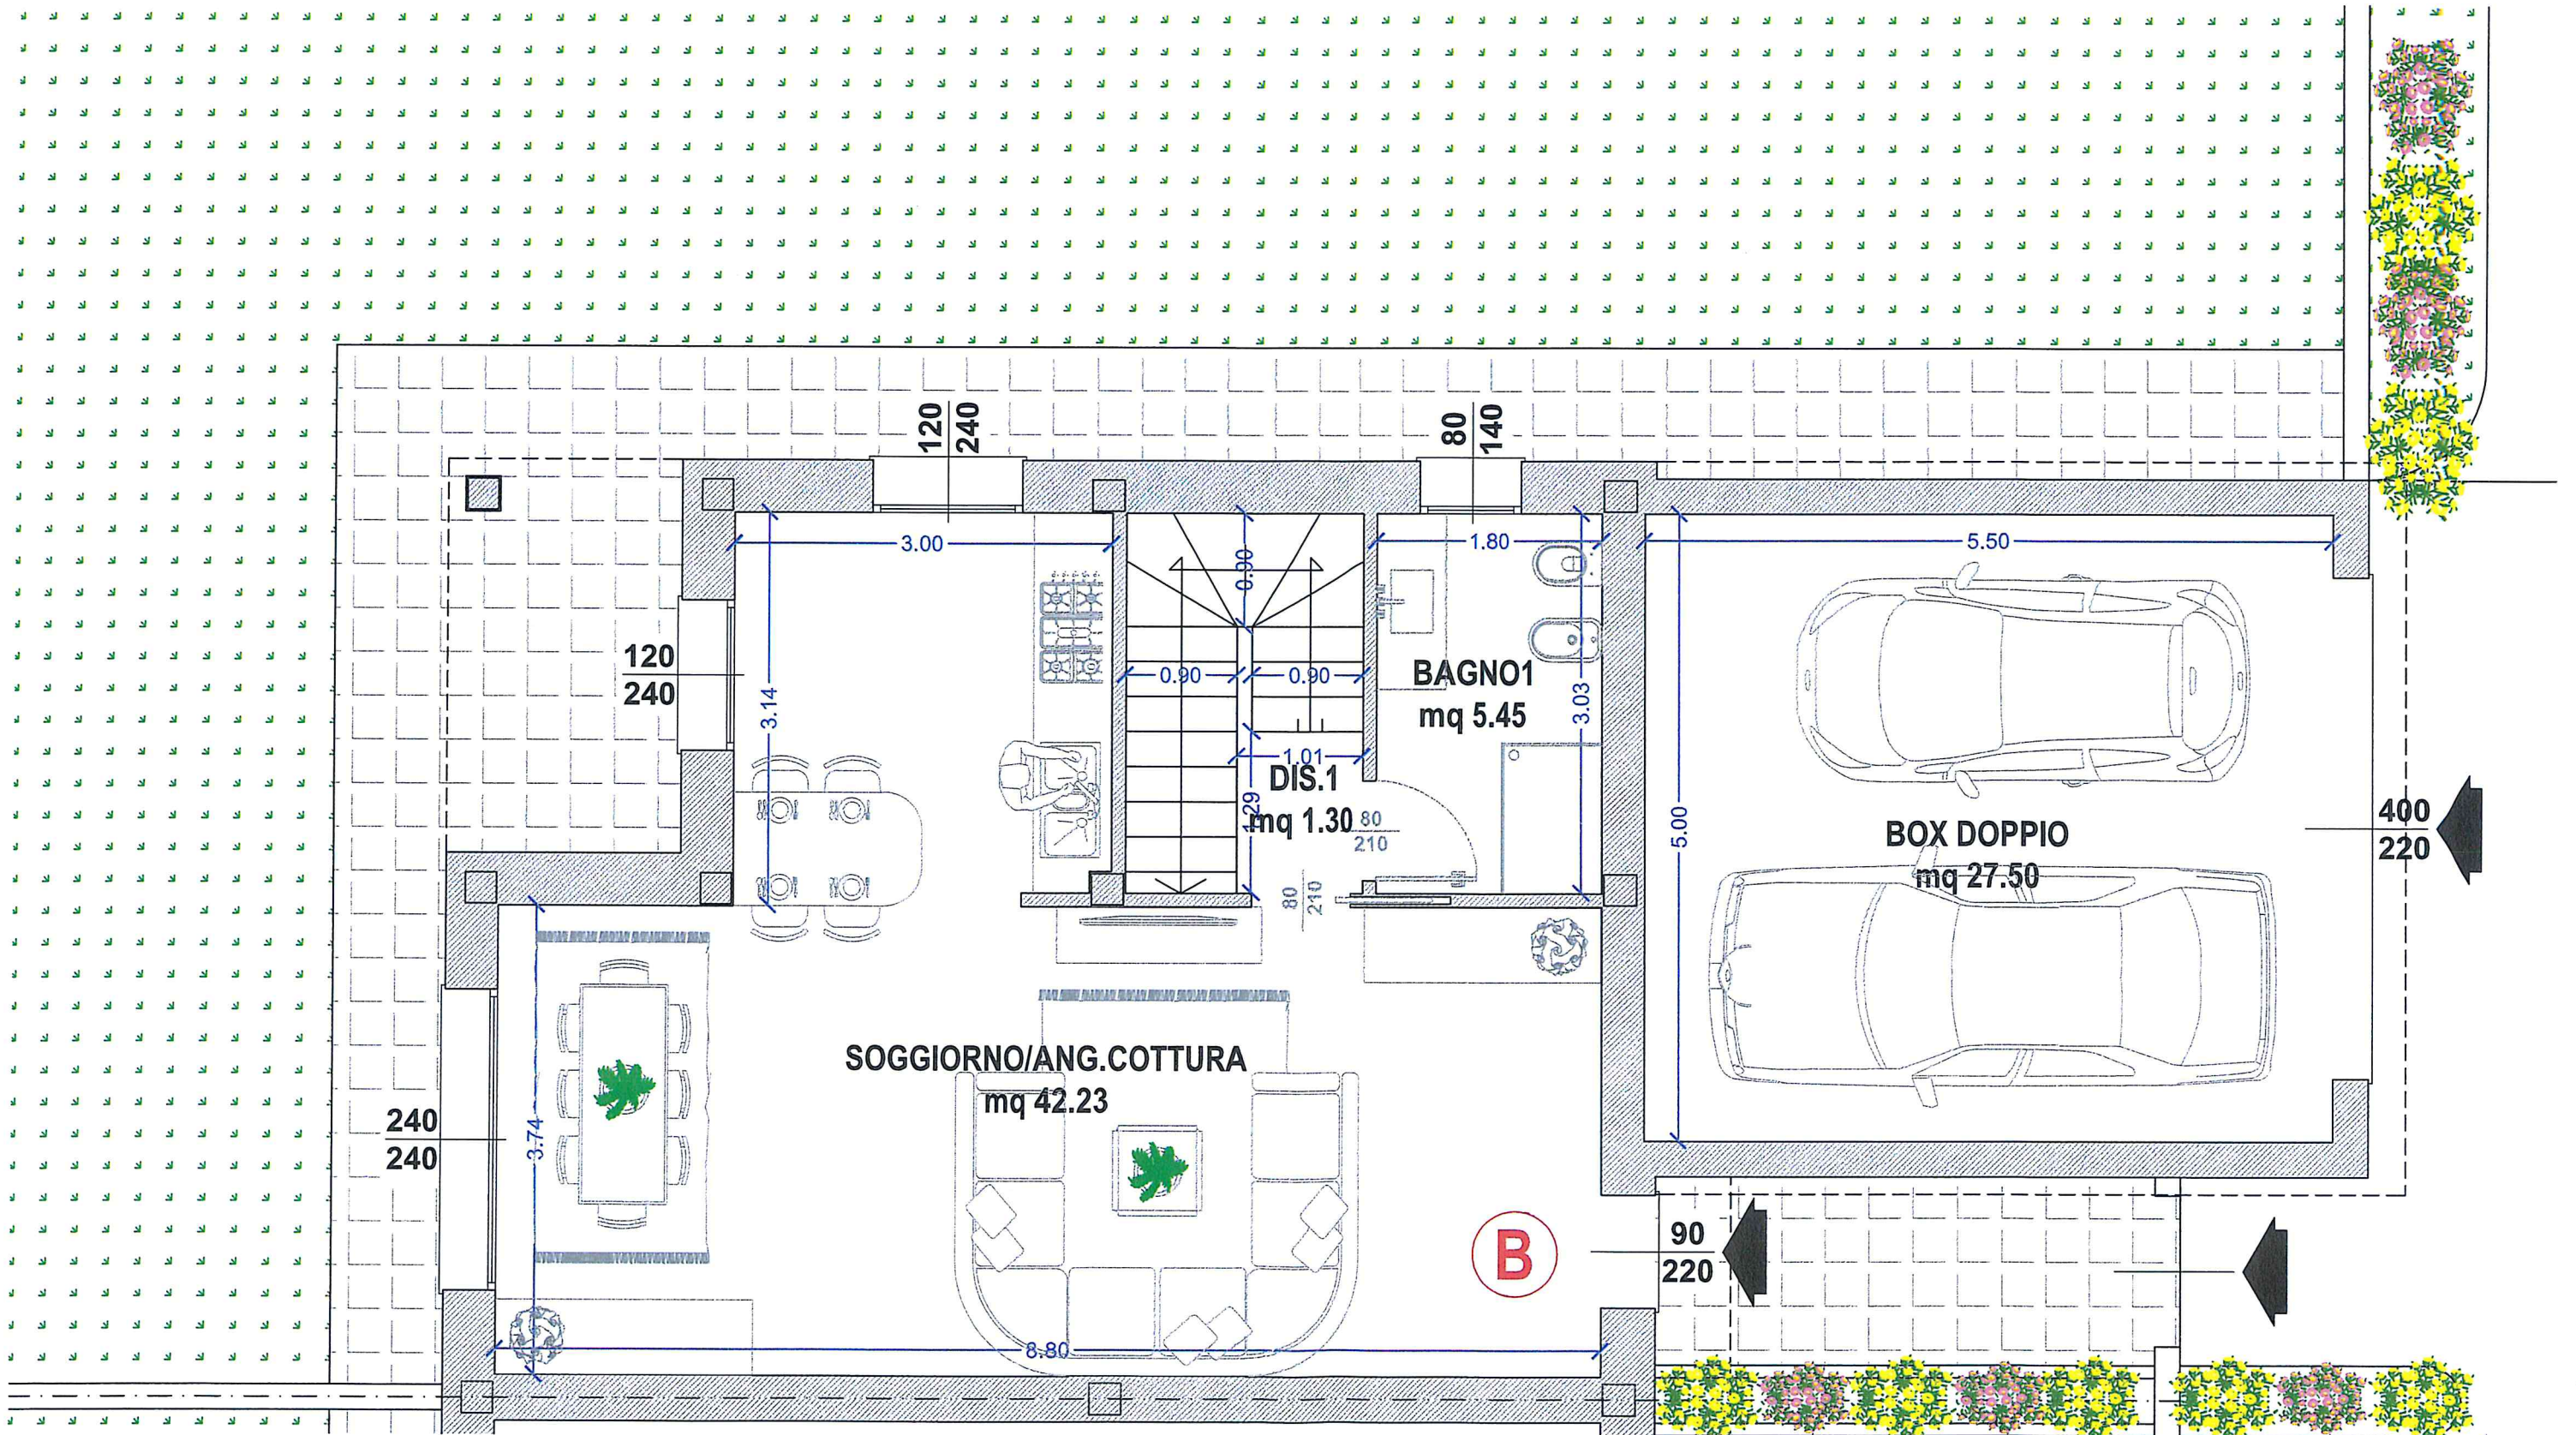


Villetta C

Pianta piano terra - scala 1:50

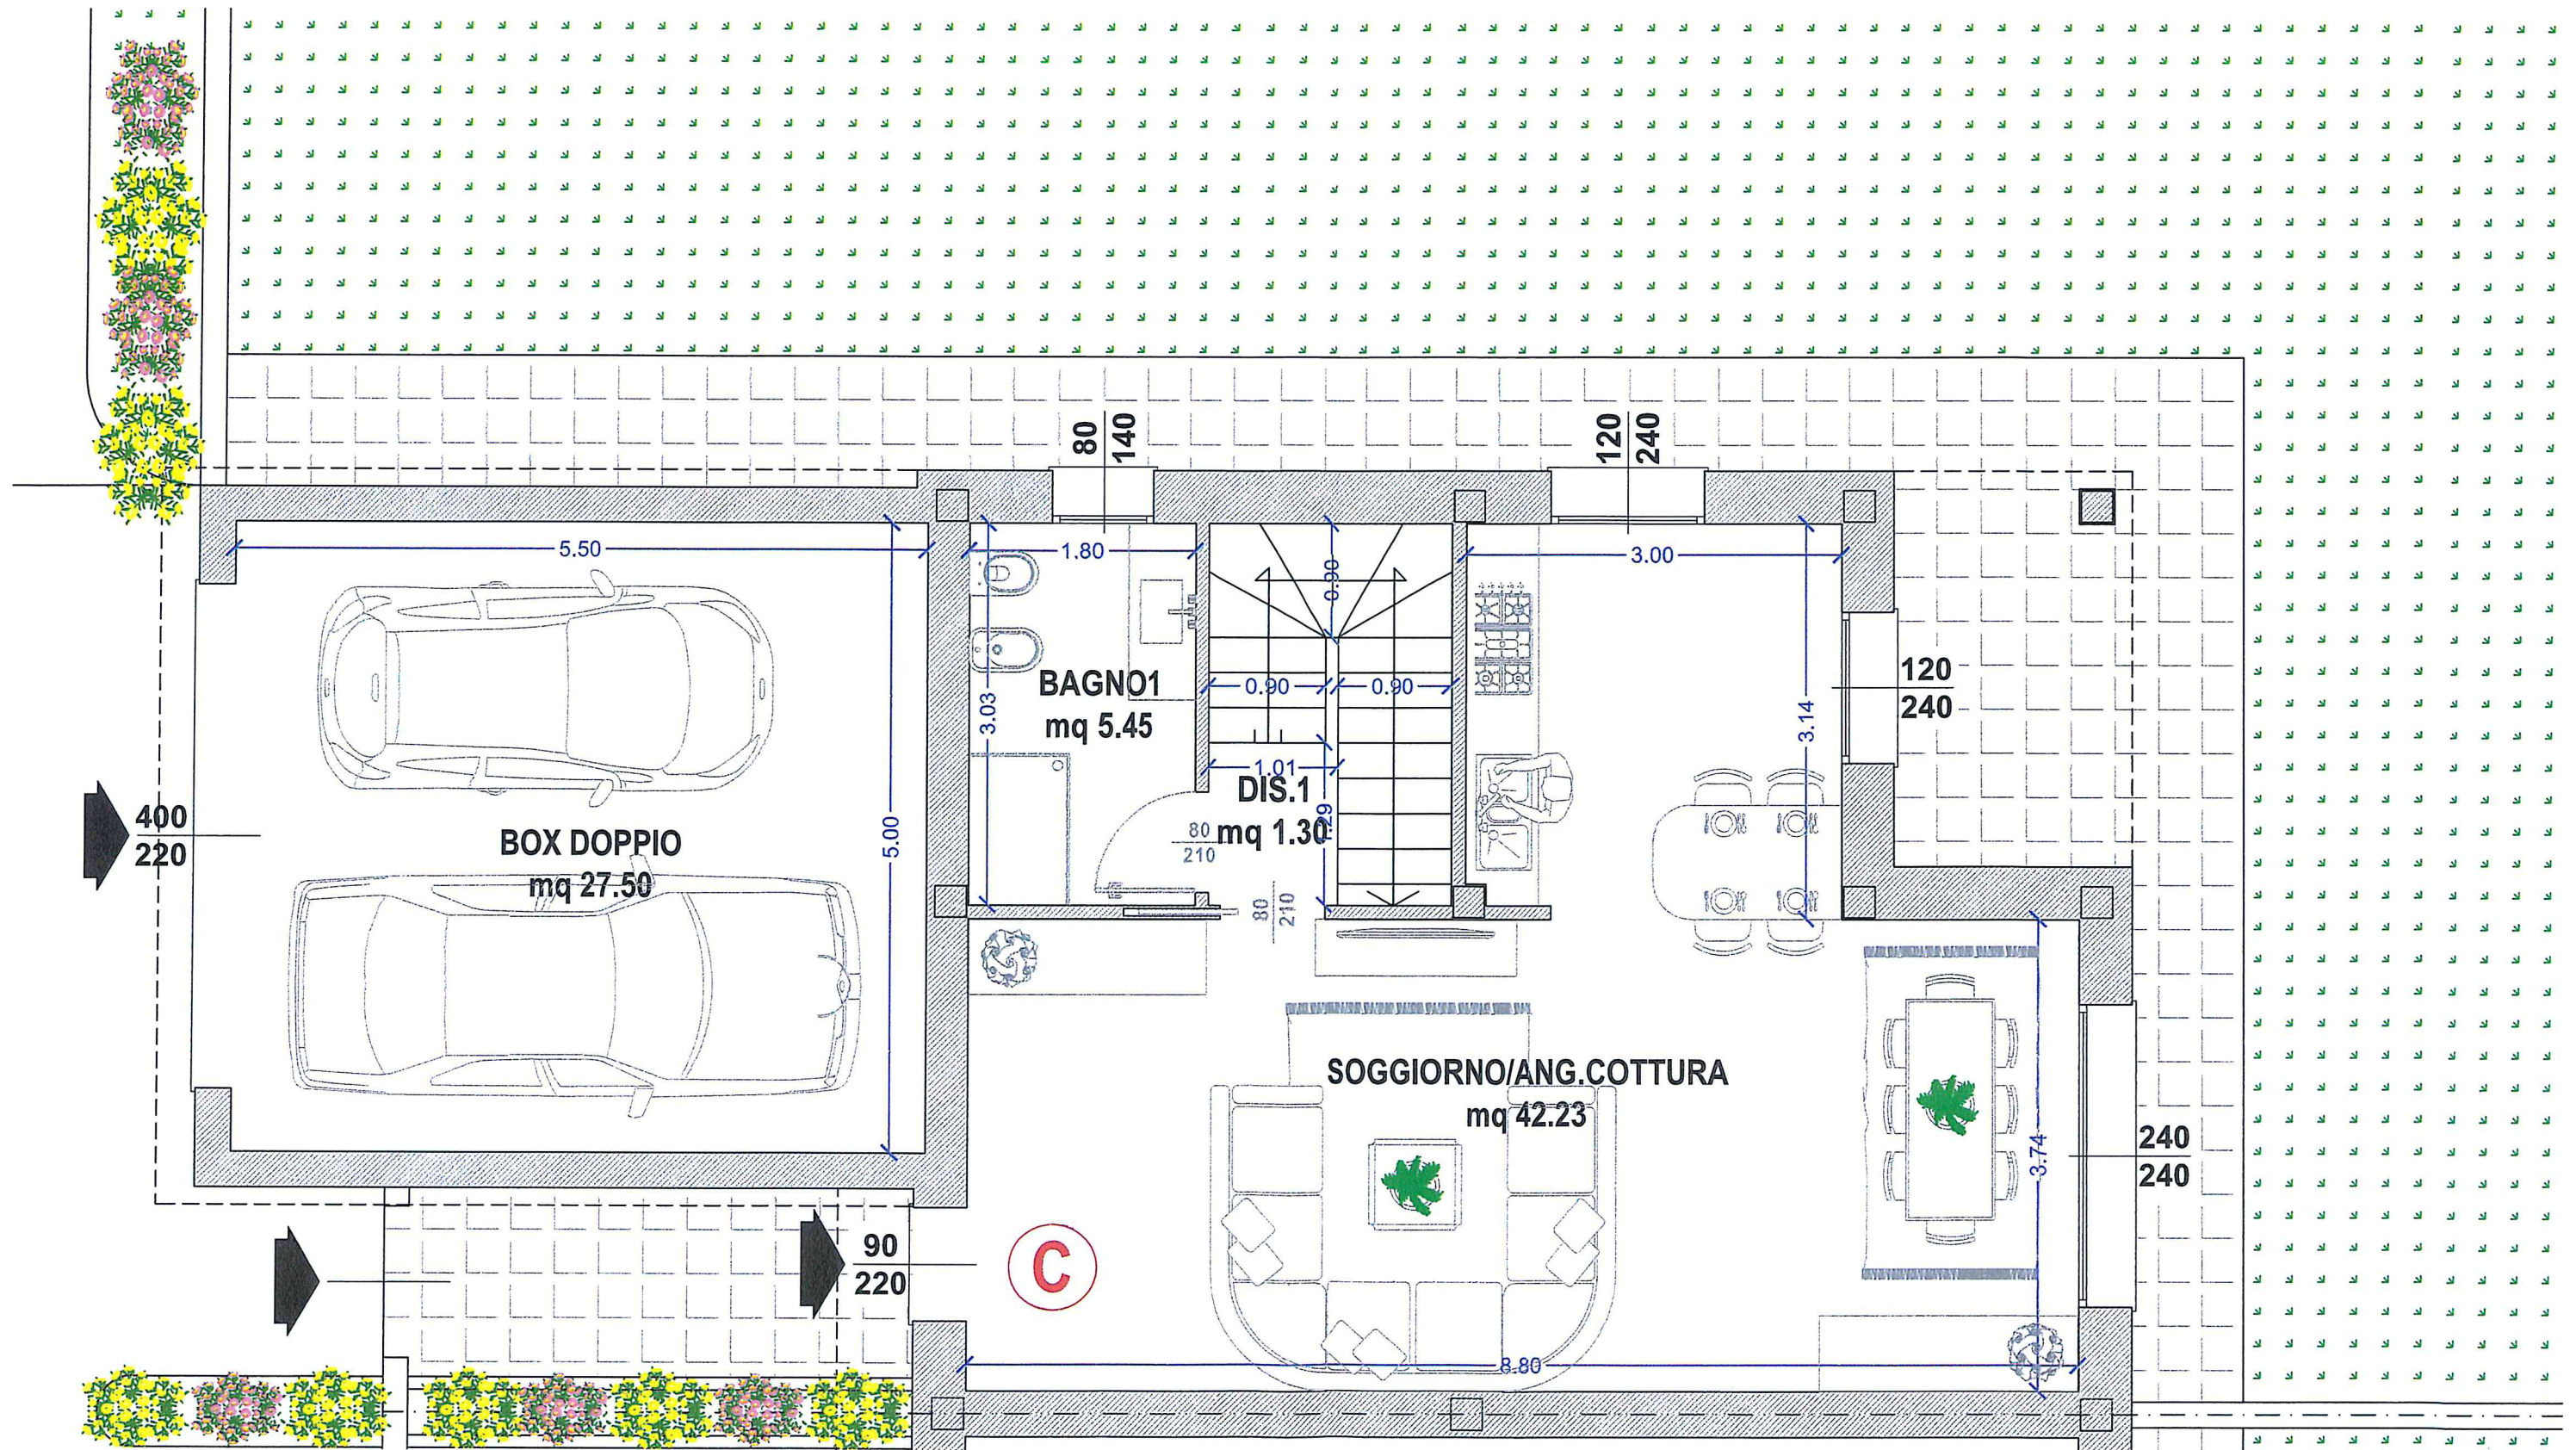


Villetta C

Pianta piano primo - scala 1:50

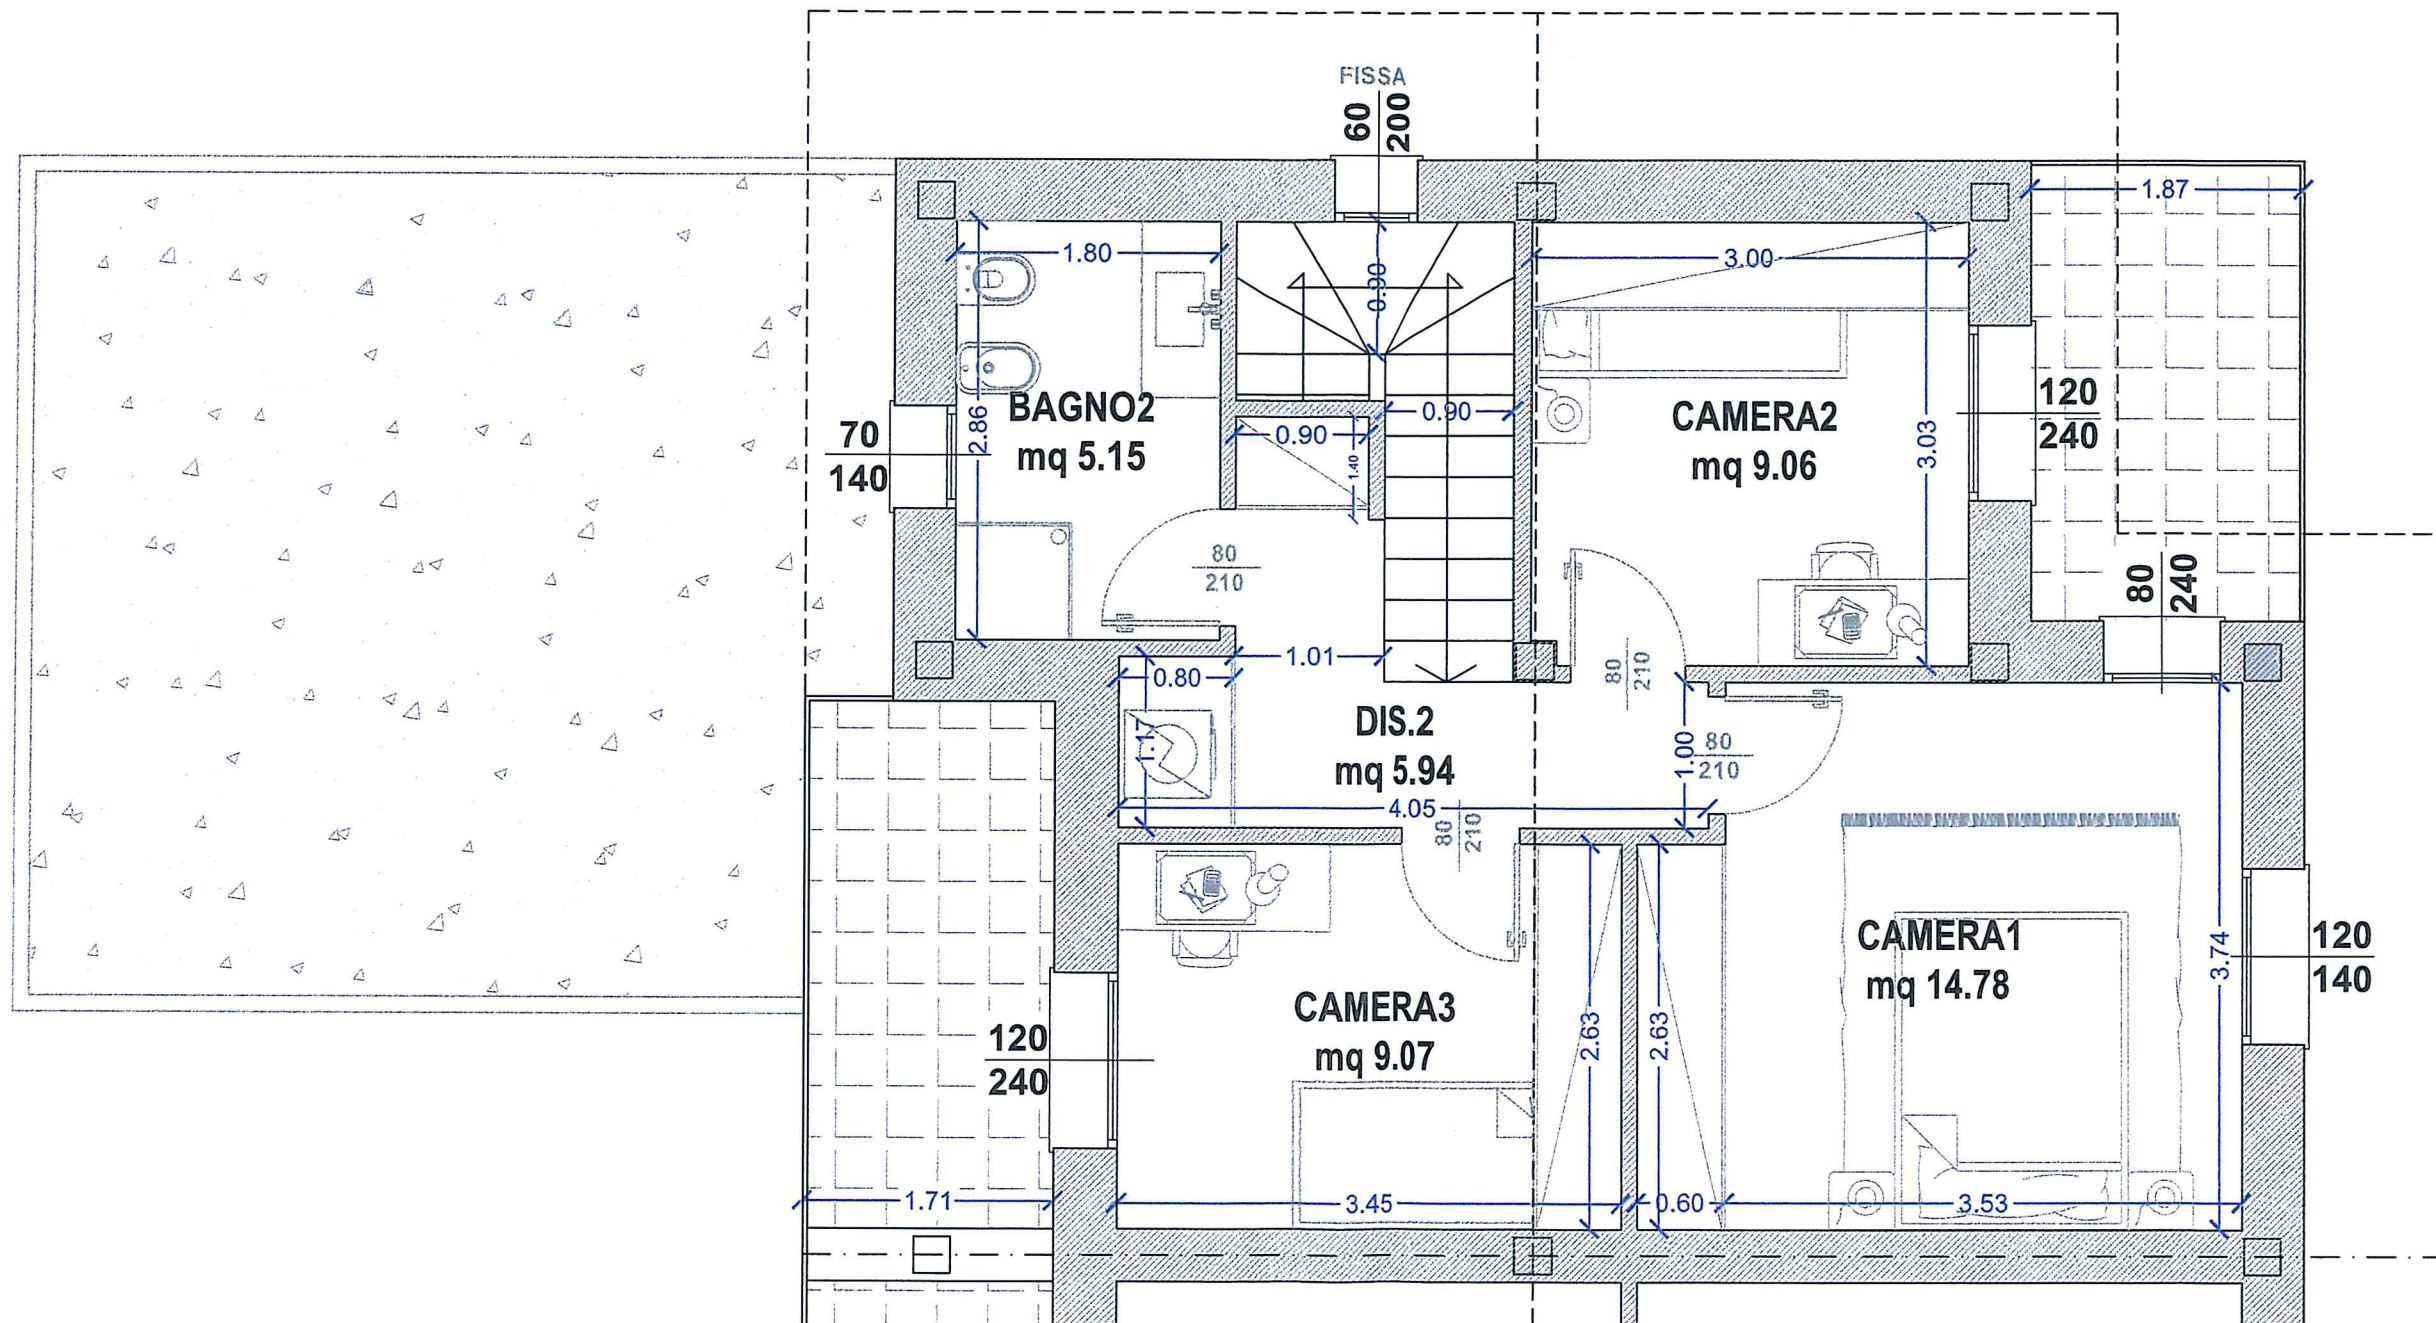

Villetta D

Pianta piano terra - scala 1:50

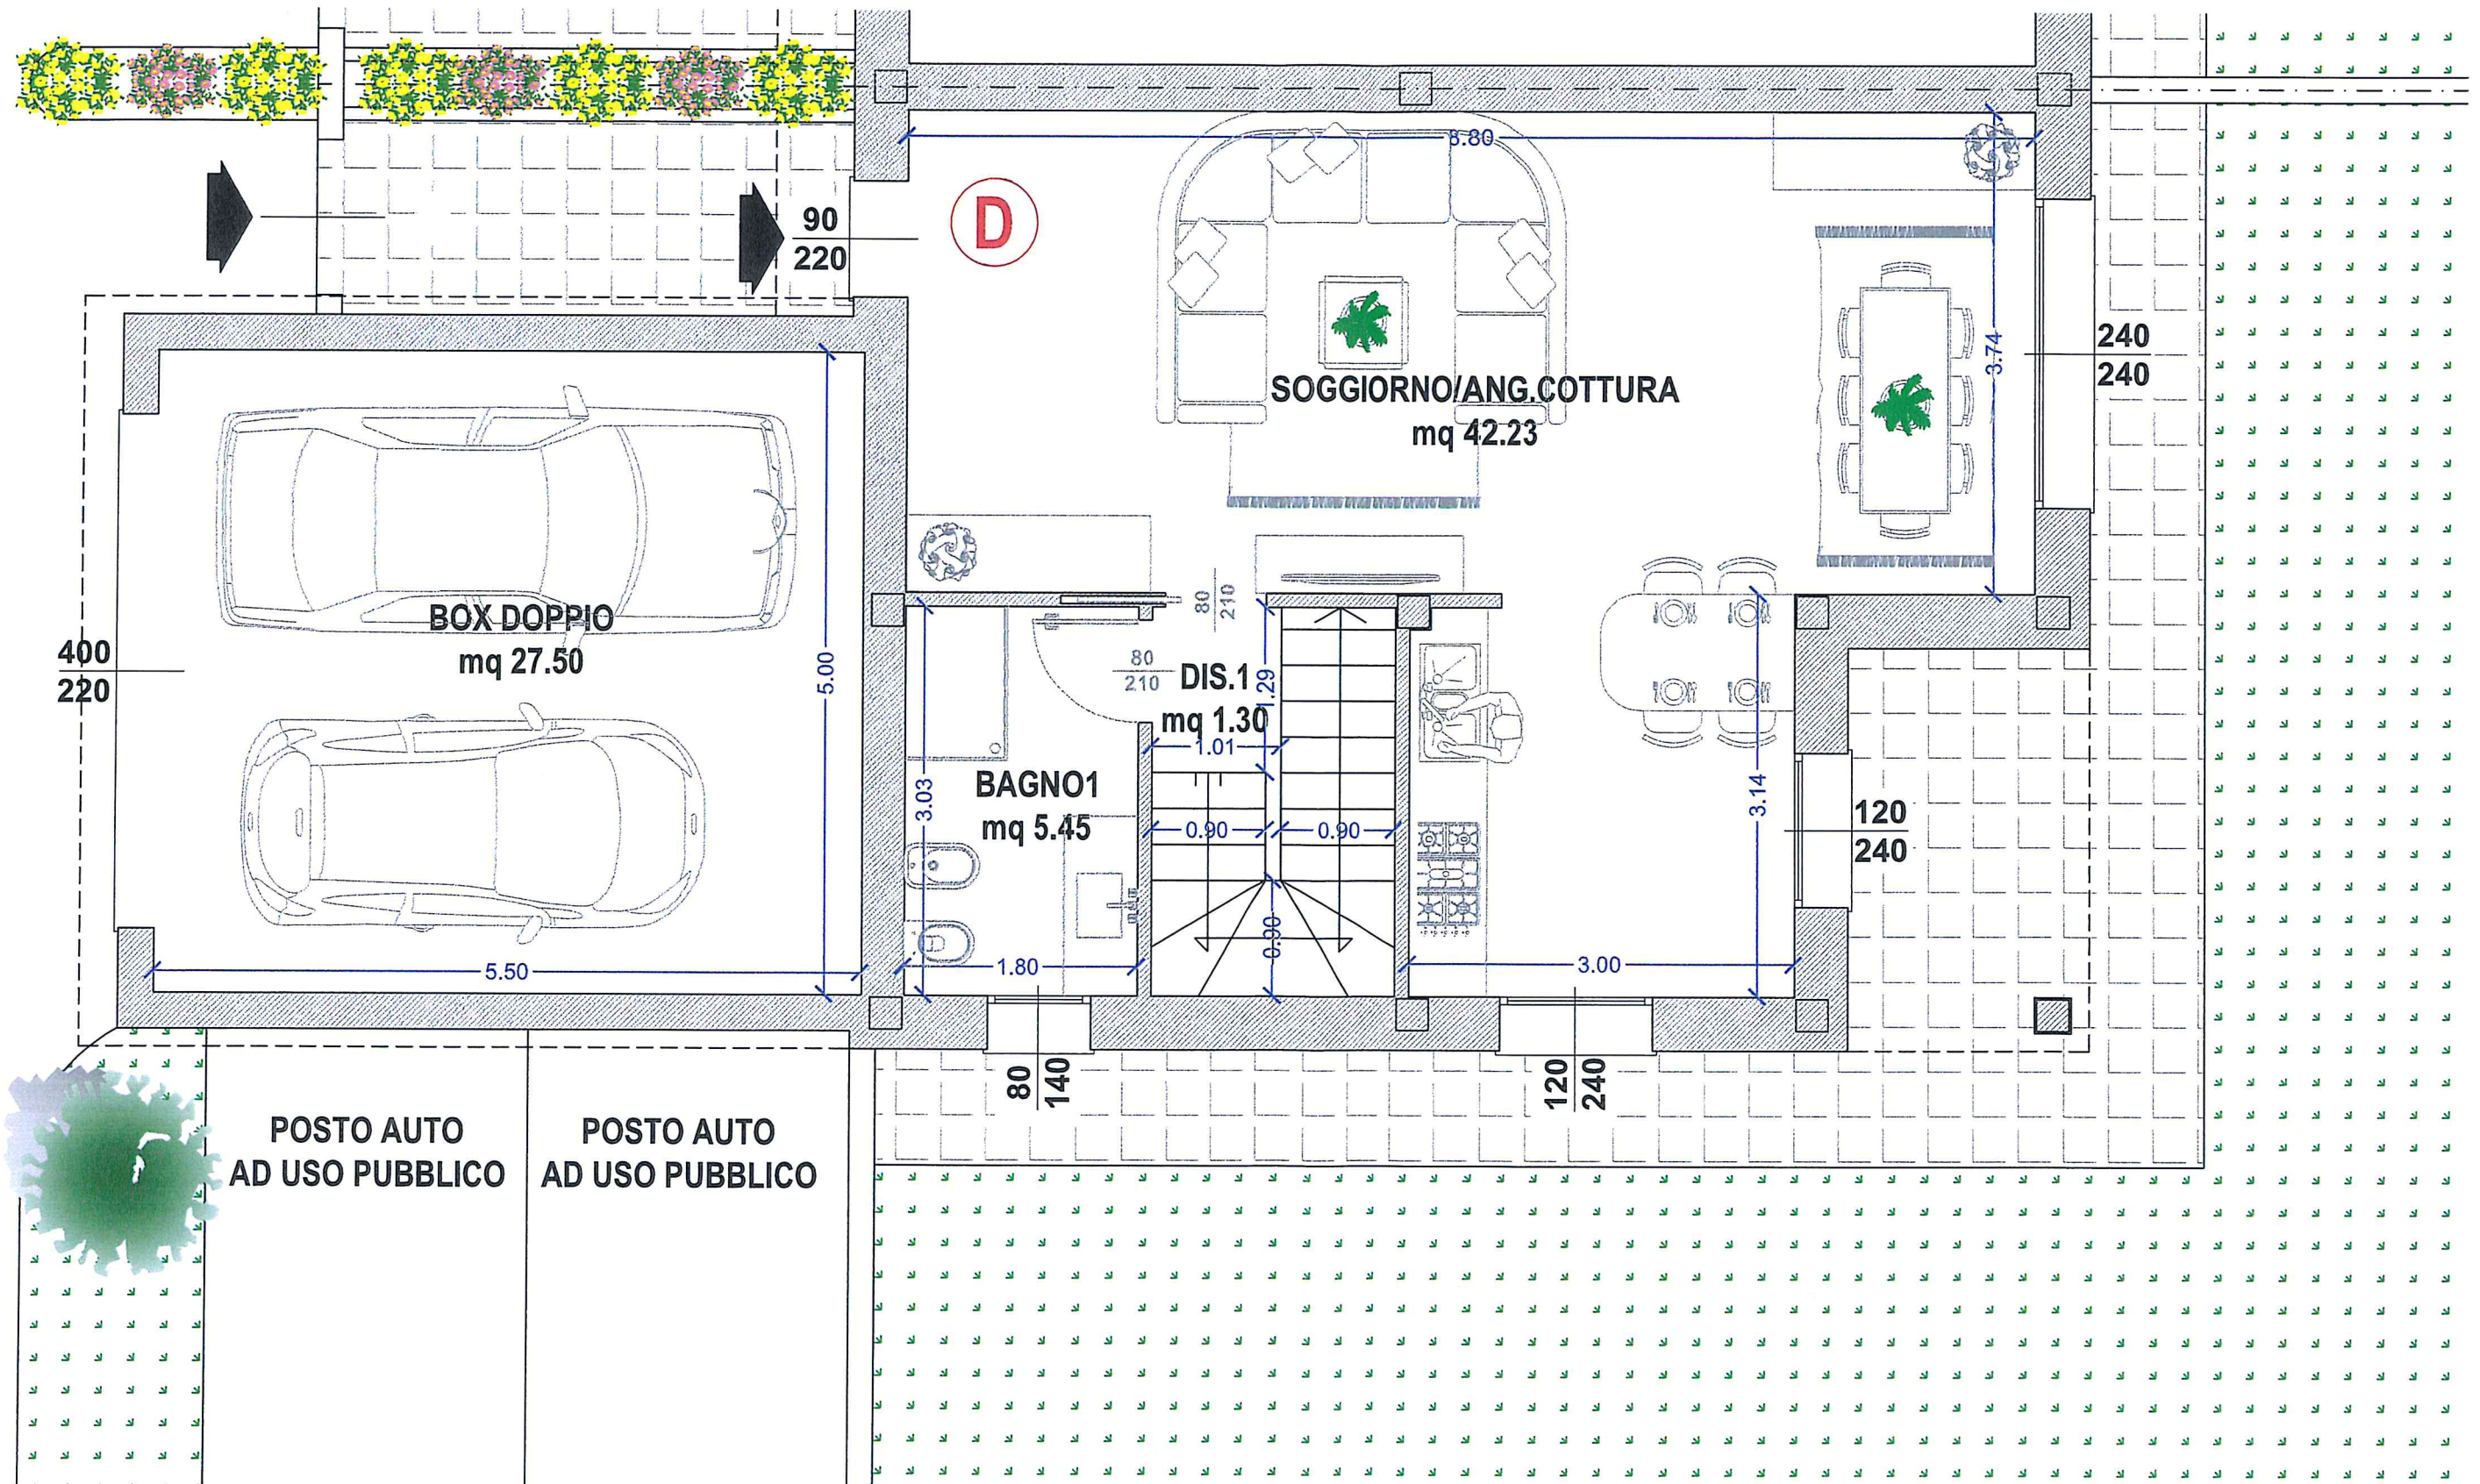

Villetta D

Pianta piano primo - scala 1:50

