


PROSPETTO LATO STRADA INGRESSO

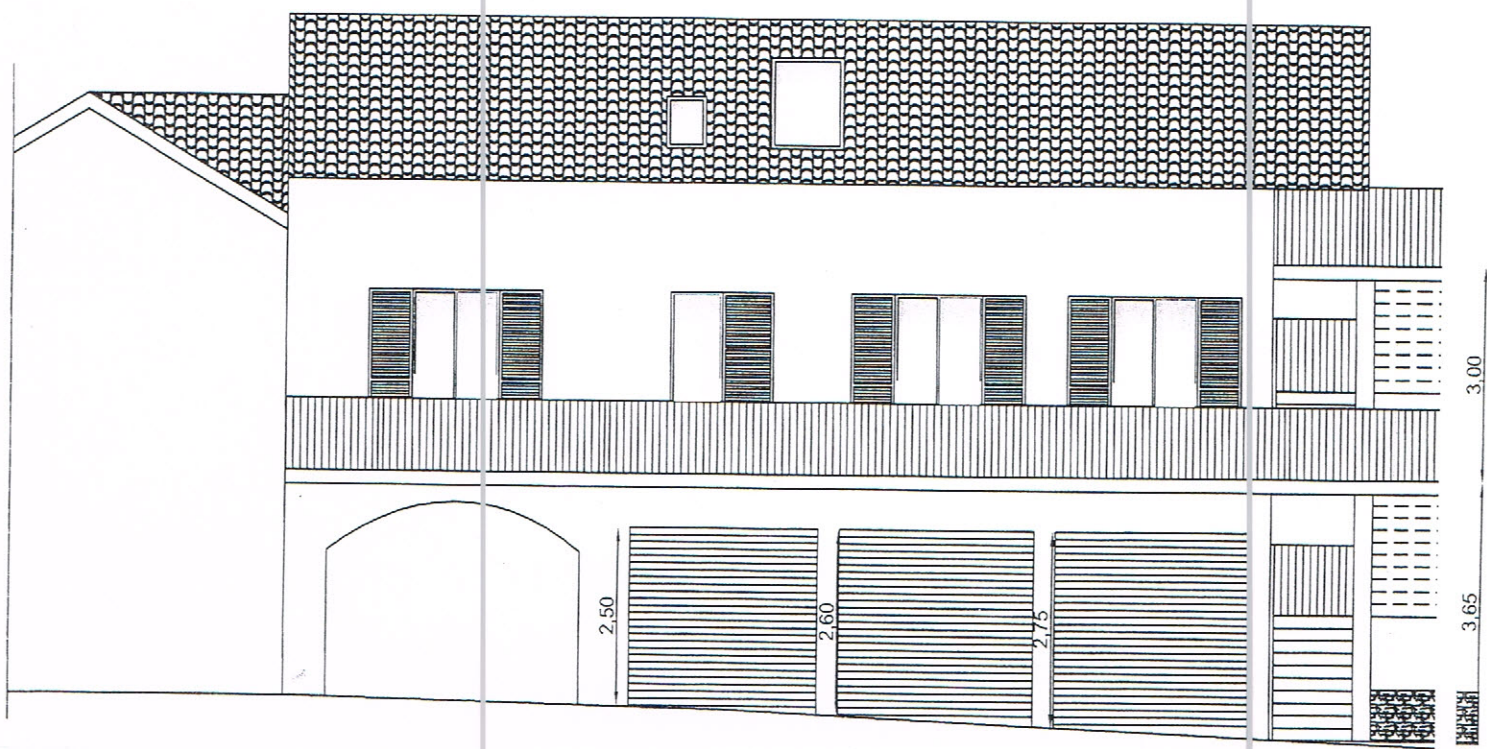

PIANTA PIANO PRIMO

