

PIANTA SOTTOTETTO

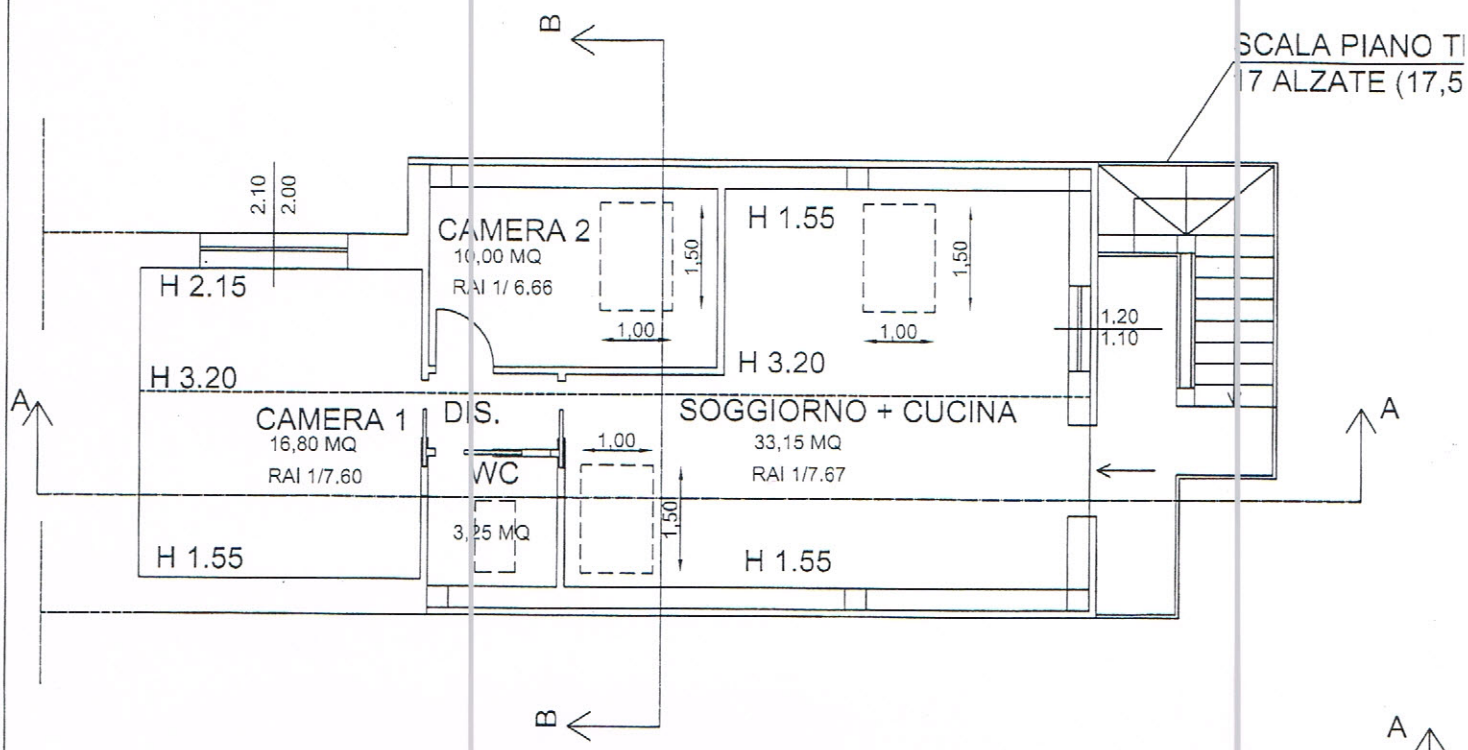

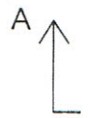

QUINTA MURARIA IN
BLOCCHI FORATI

SEZIONE A-A

